◎注意，図面寸法は記入寸法と異なることがあるため図形を実測しないこと

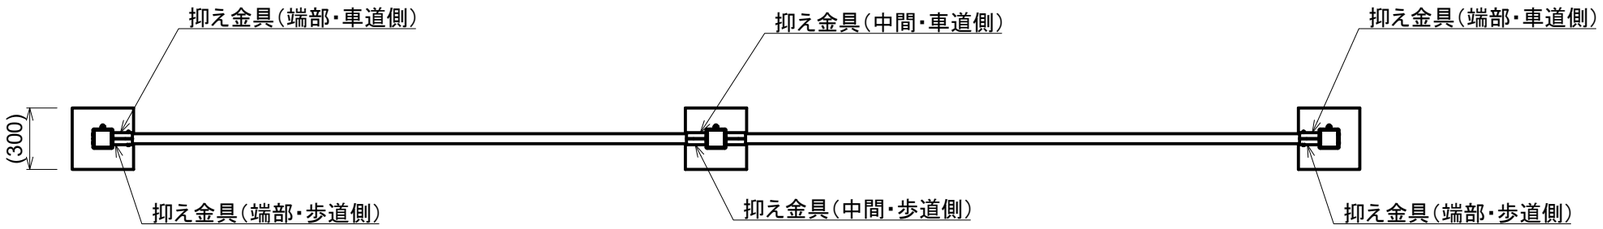

商品詳細	
支柱	木粉入り樹脂
	溶融亜鉛メッキ角型鋼管
抑え金具	アルミ
ビーム	アルミ、カラーアルマイト処理
重量	8.5kg/m（Co含まず） ※90m設置の場合
色	支柱：LB、DB
	ビーム：シルバー、ホワイト、 ブラックブロンズ、 ブラック、ダークステン
	抑え金具：BR、CY、GN、SB、AB、 GG、MB、SW、CG

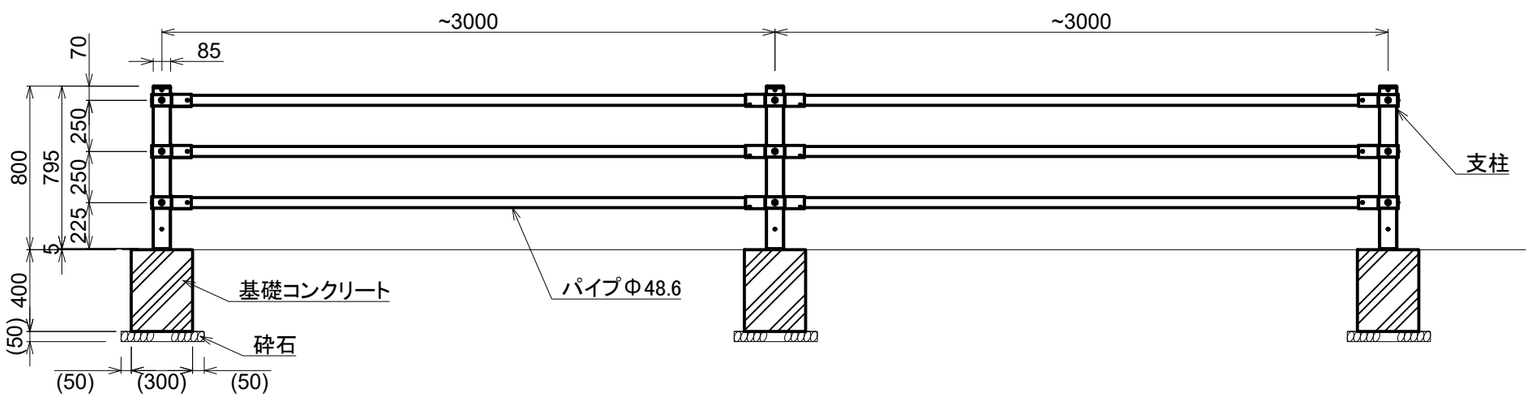

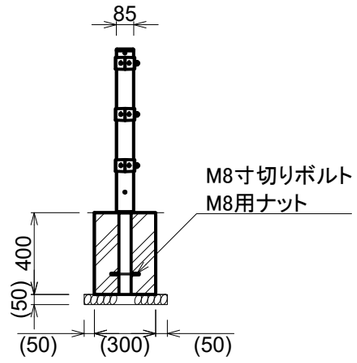

※コンクリート、砕石は適切なサイズで施工を行ってください。

訂正	符号	日付	理由	印									
	△				フクビ化学工業株式会社	承認	川又	検図	川又	設計	青柳	製図	前田
	△				図名 ロッドフェンス RF12 直線タイプ	尺度	1:30	用紙	A3	作成年月日			2026,04,02
	△												
	△				適用 ノイラウム	単位	mm	図番	FVK-FD-A0080				
	△												